



Situace

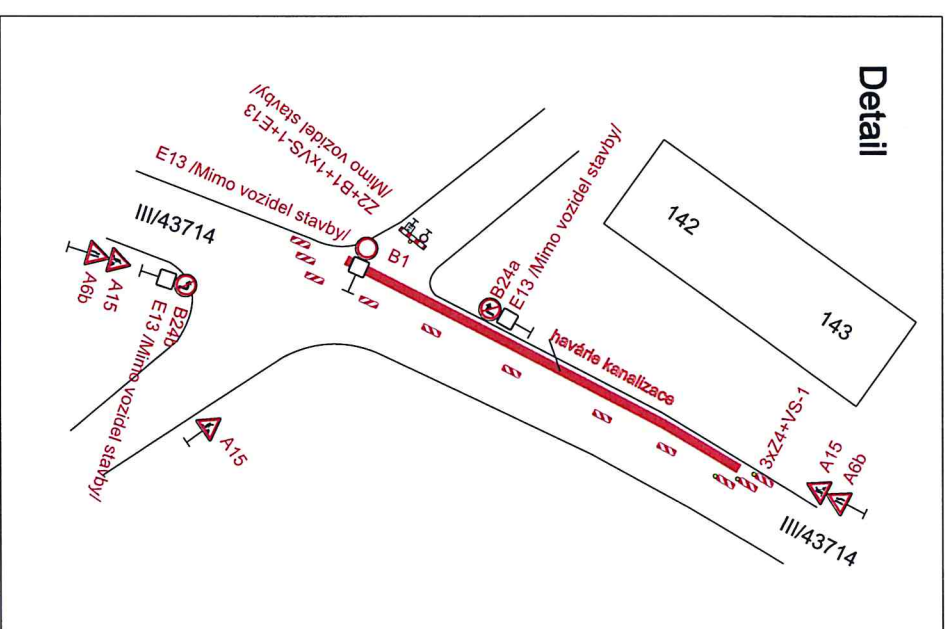

STANOVENO
 č.j. *M/17/134990/2019/16*
 Dne: **06. 06. 2019**
 Magistrát města Přerova

Podpis:

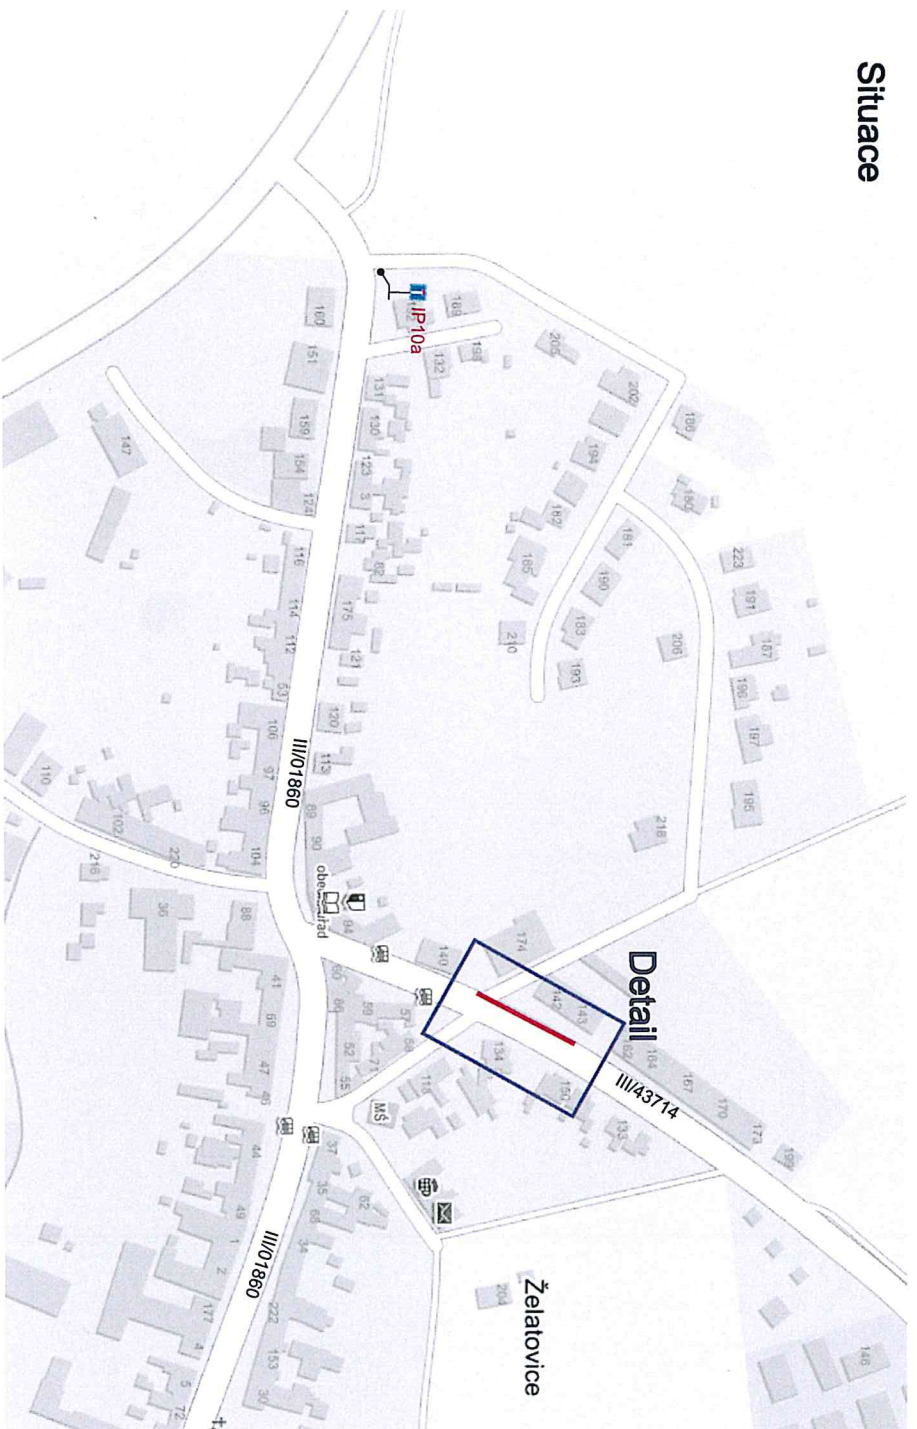

Vypracoval:	Datum:	SEKNE SEKNE, spol. s r.o. Hamerská 121/2, 00100 Ústí nad Labem IČO: C282333 tel./fax: 585 511 867
Radim Hlavica	30.5.2019	
Želatovice - odstraňování havárie kanalizačního řádu pod povrchem silnice III/43714 časověná uzavírka silnice III/43714 úplná uz. MK Přechodné dopravní značení		